


96,50

96,25

**app.to 14**  
**76 mq. di sup commerciale**  
**+ mq. 8,6 circa di terrazzo**

D'

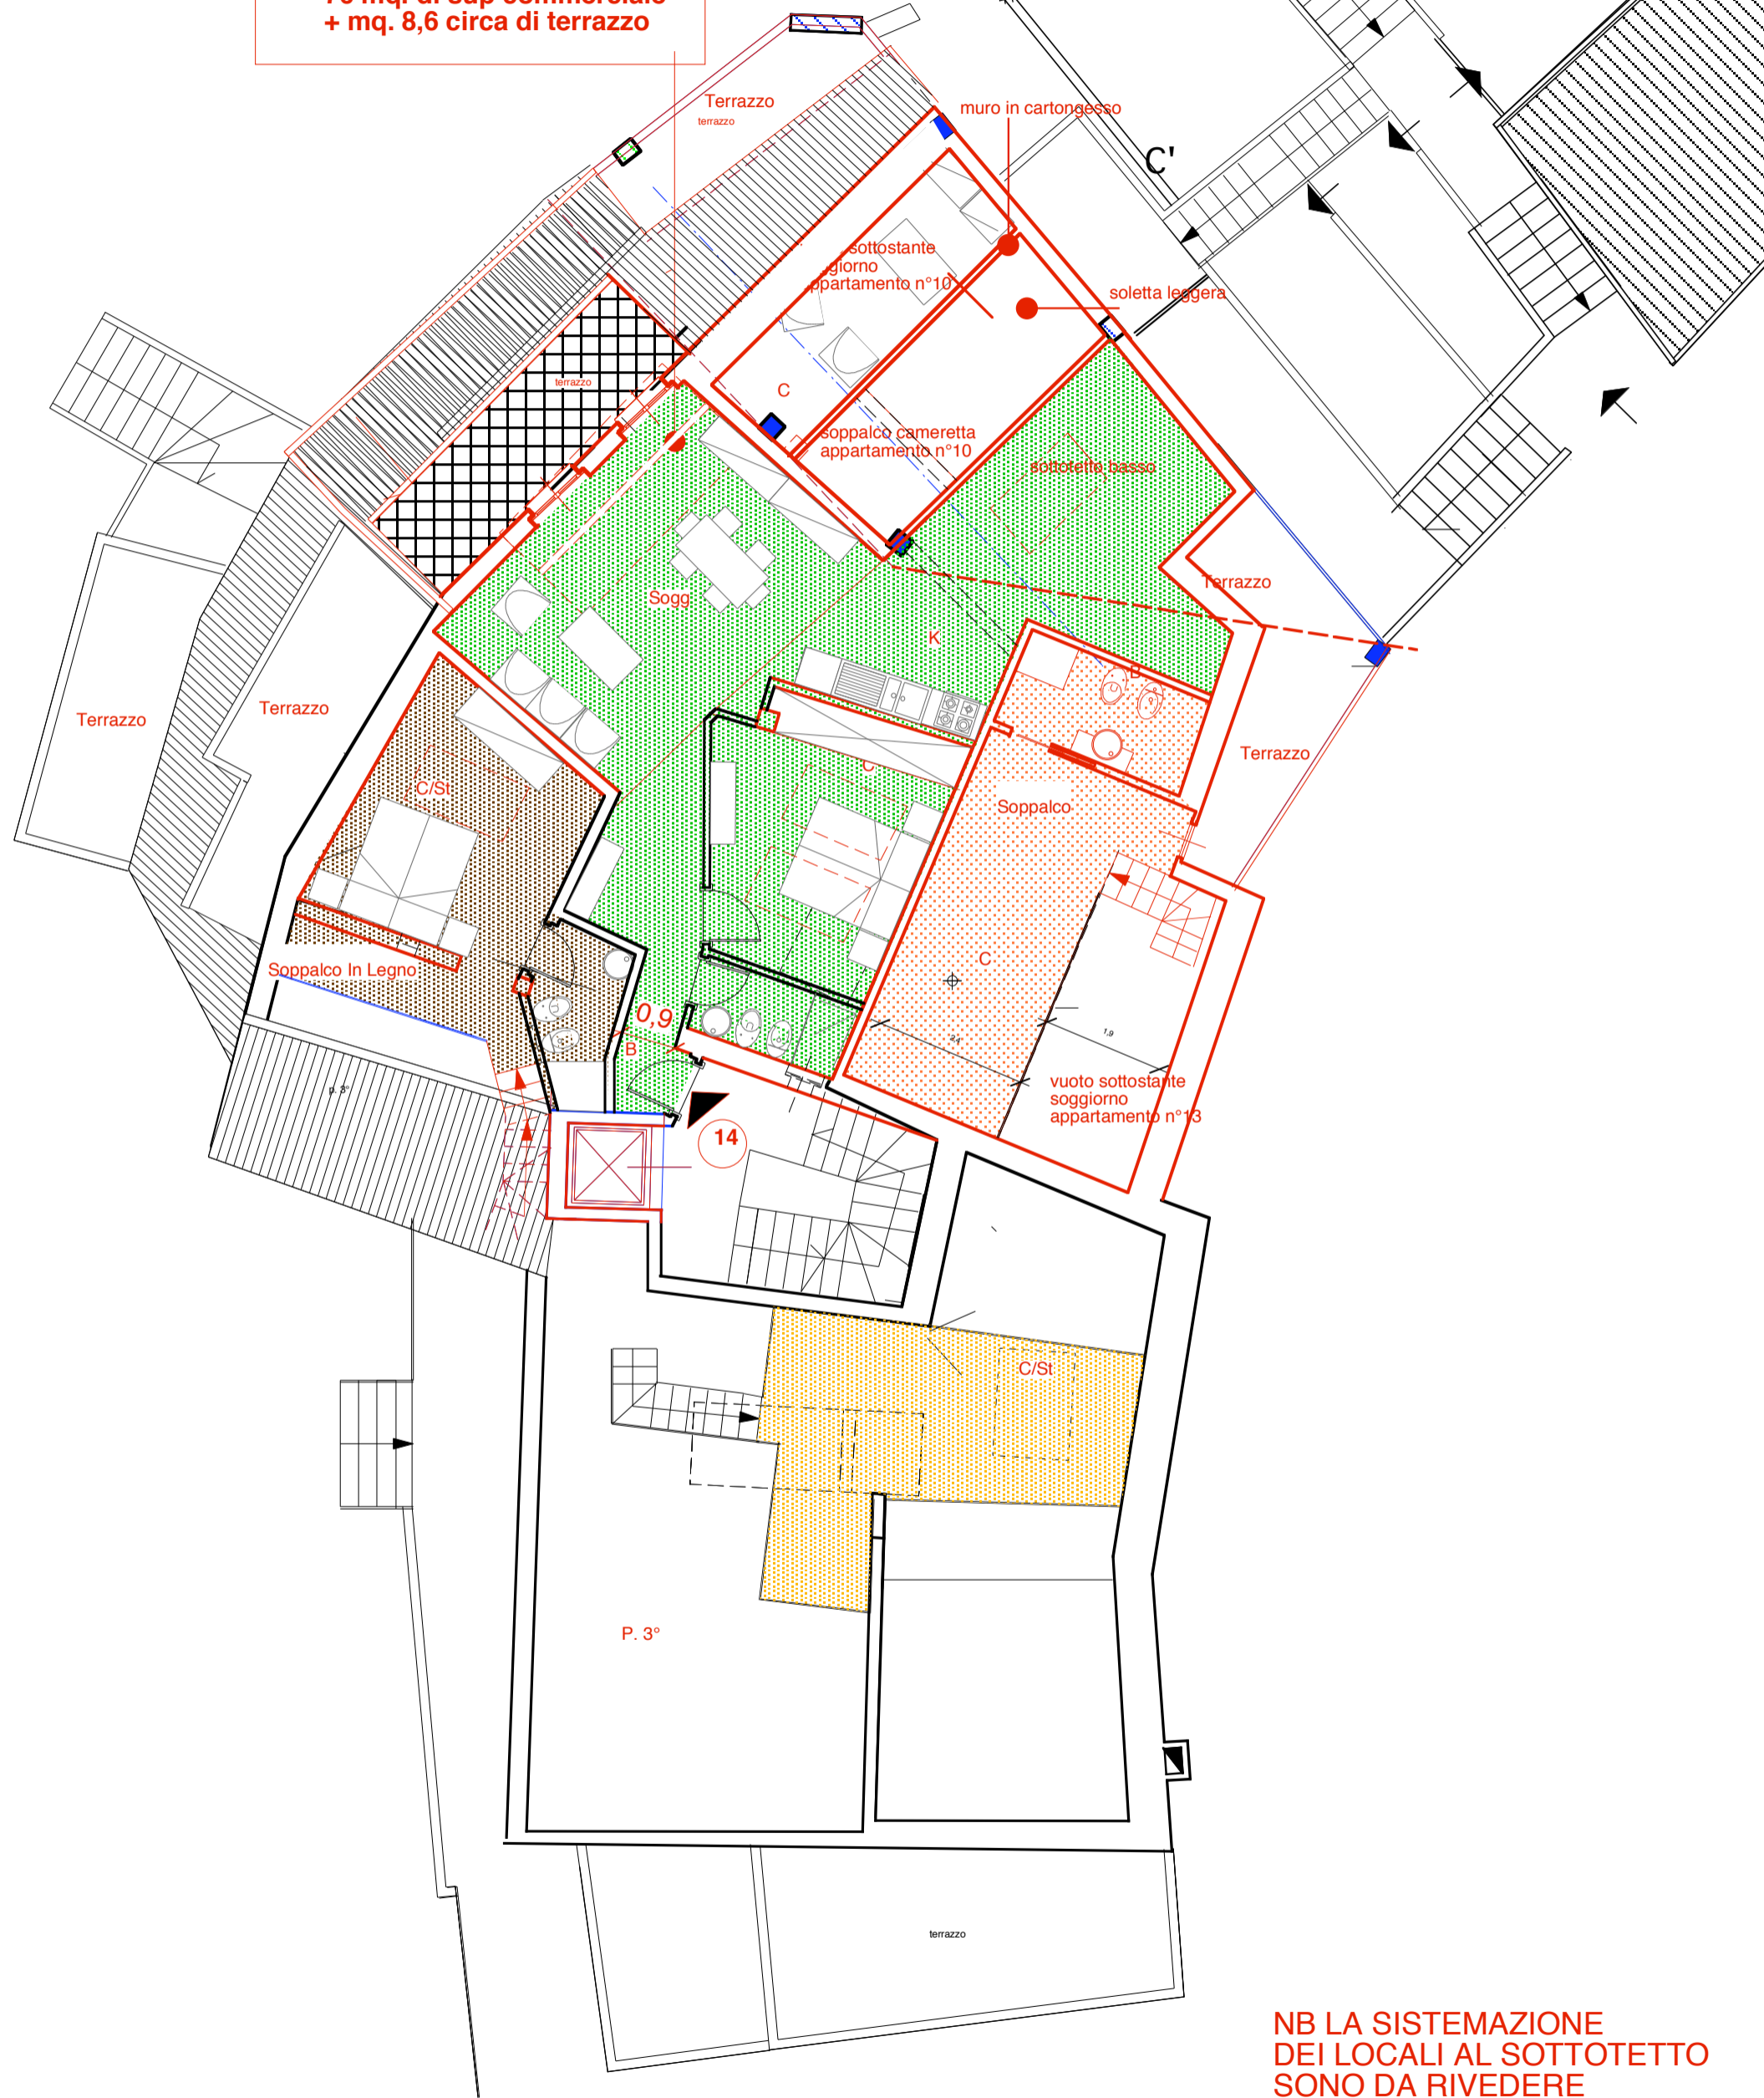

**NB LA SISTEMAZIONE  
DEI LOCALI AL SOTTOTETTO  
SONO DA RIVEDERE**

**PIANO SOTTOTETTO**